VC Malcotais - Noyal-Châtillon sur Seiche

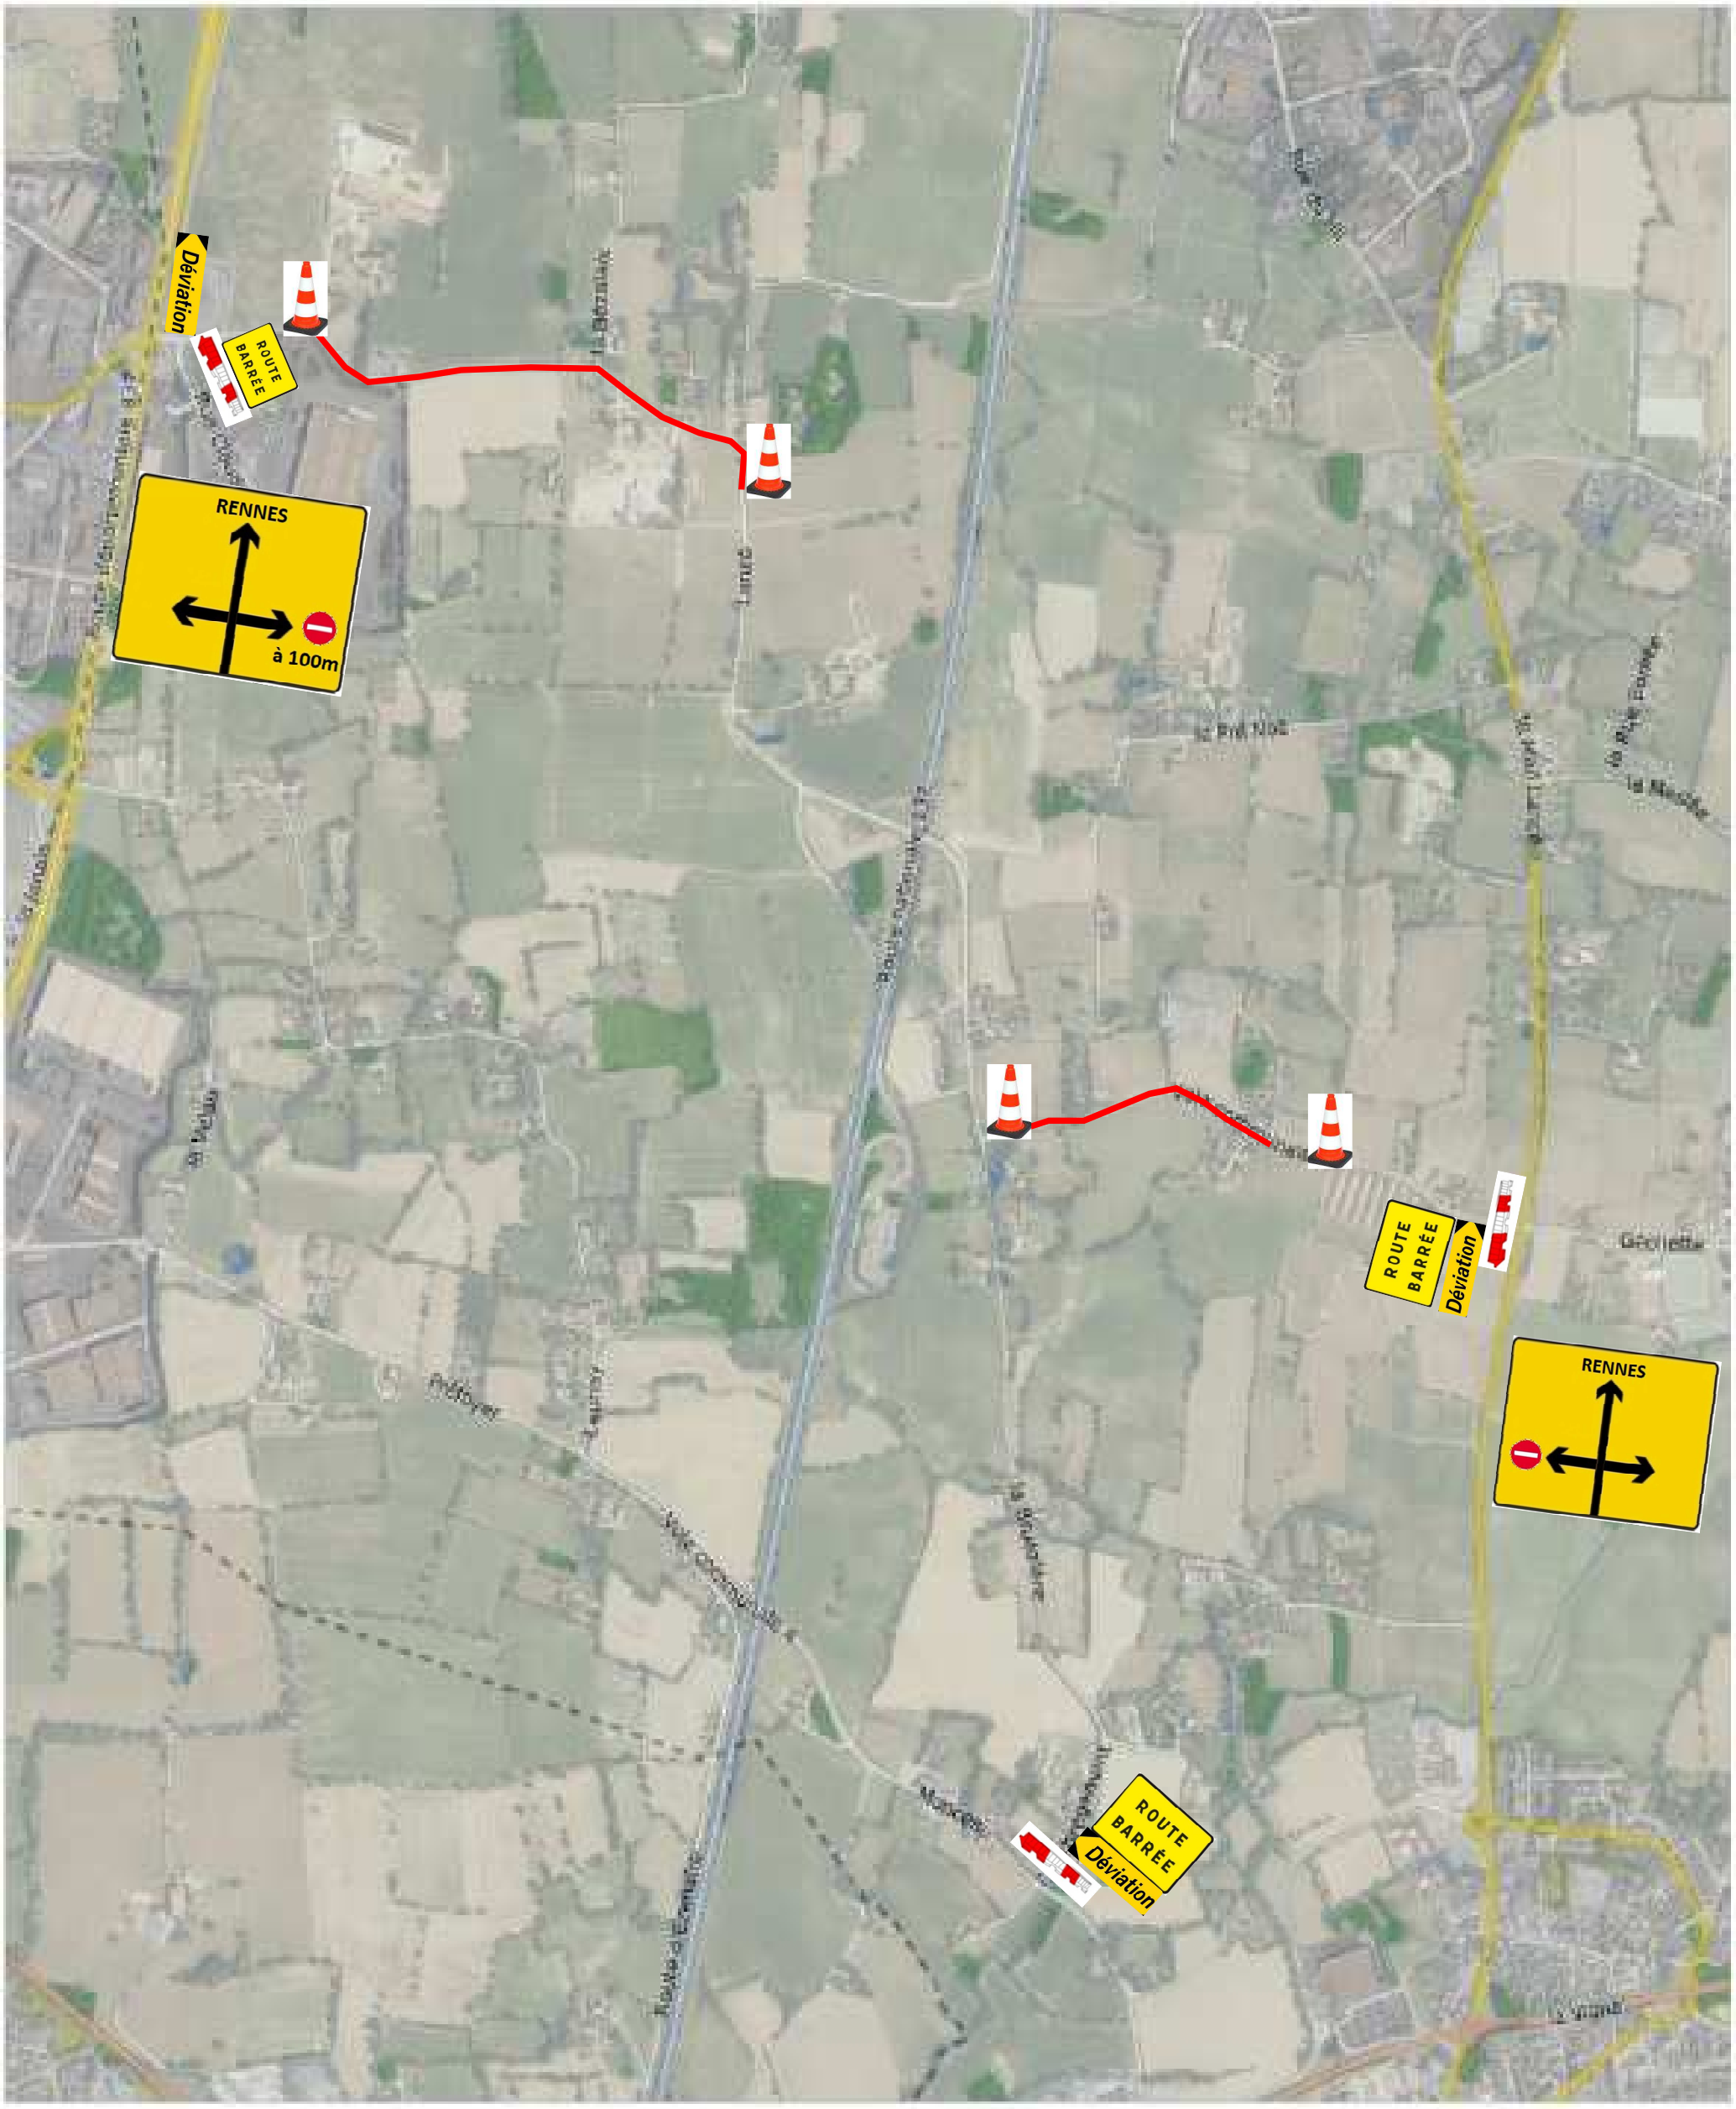

0 100 200 300 400 500m

Échelle : 1:12,000

N